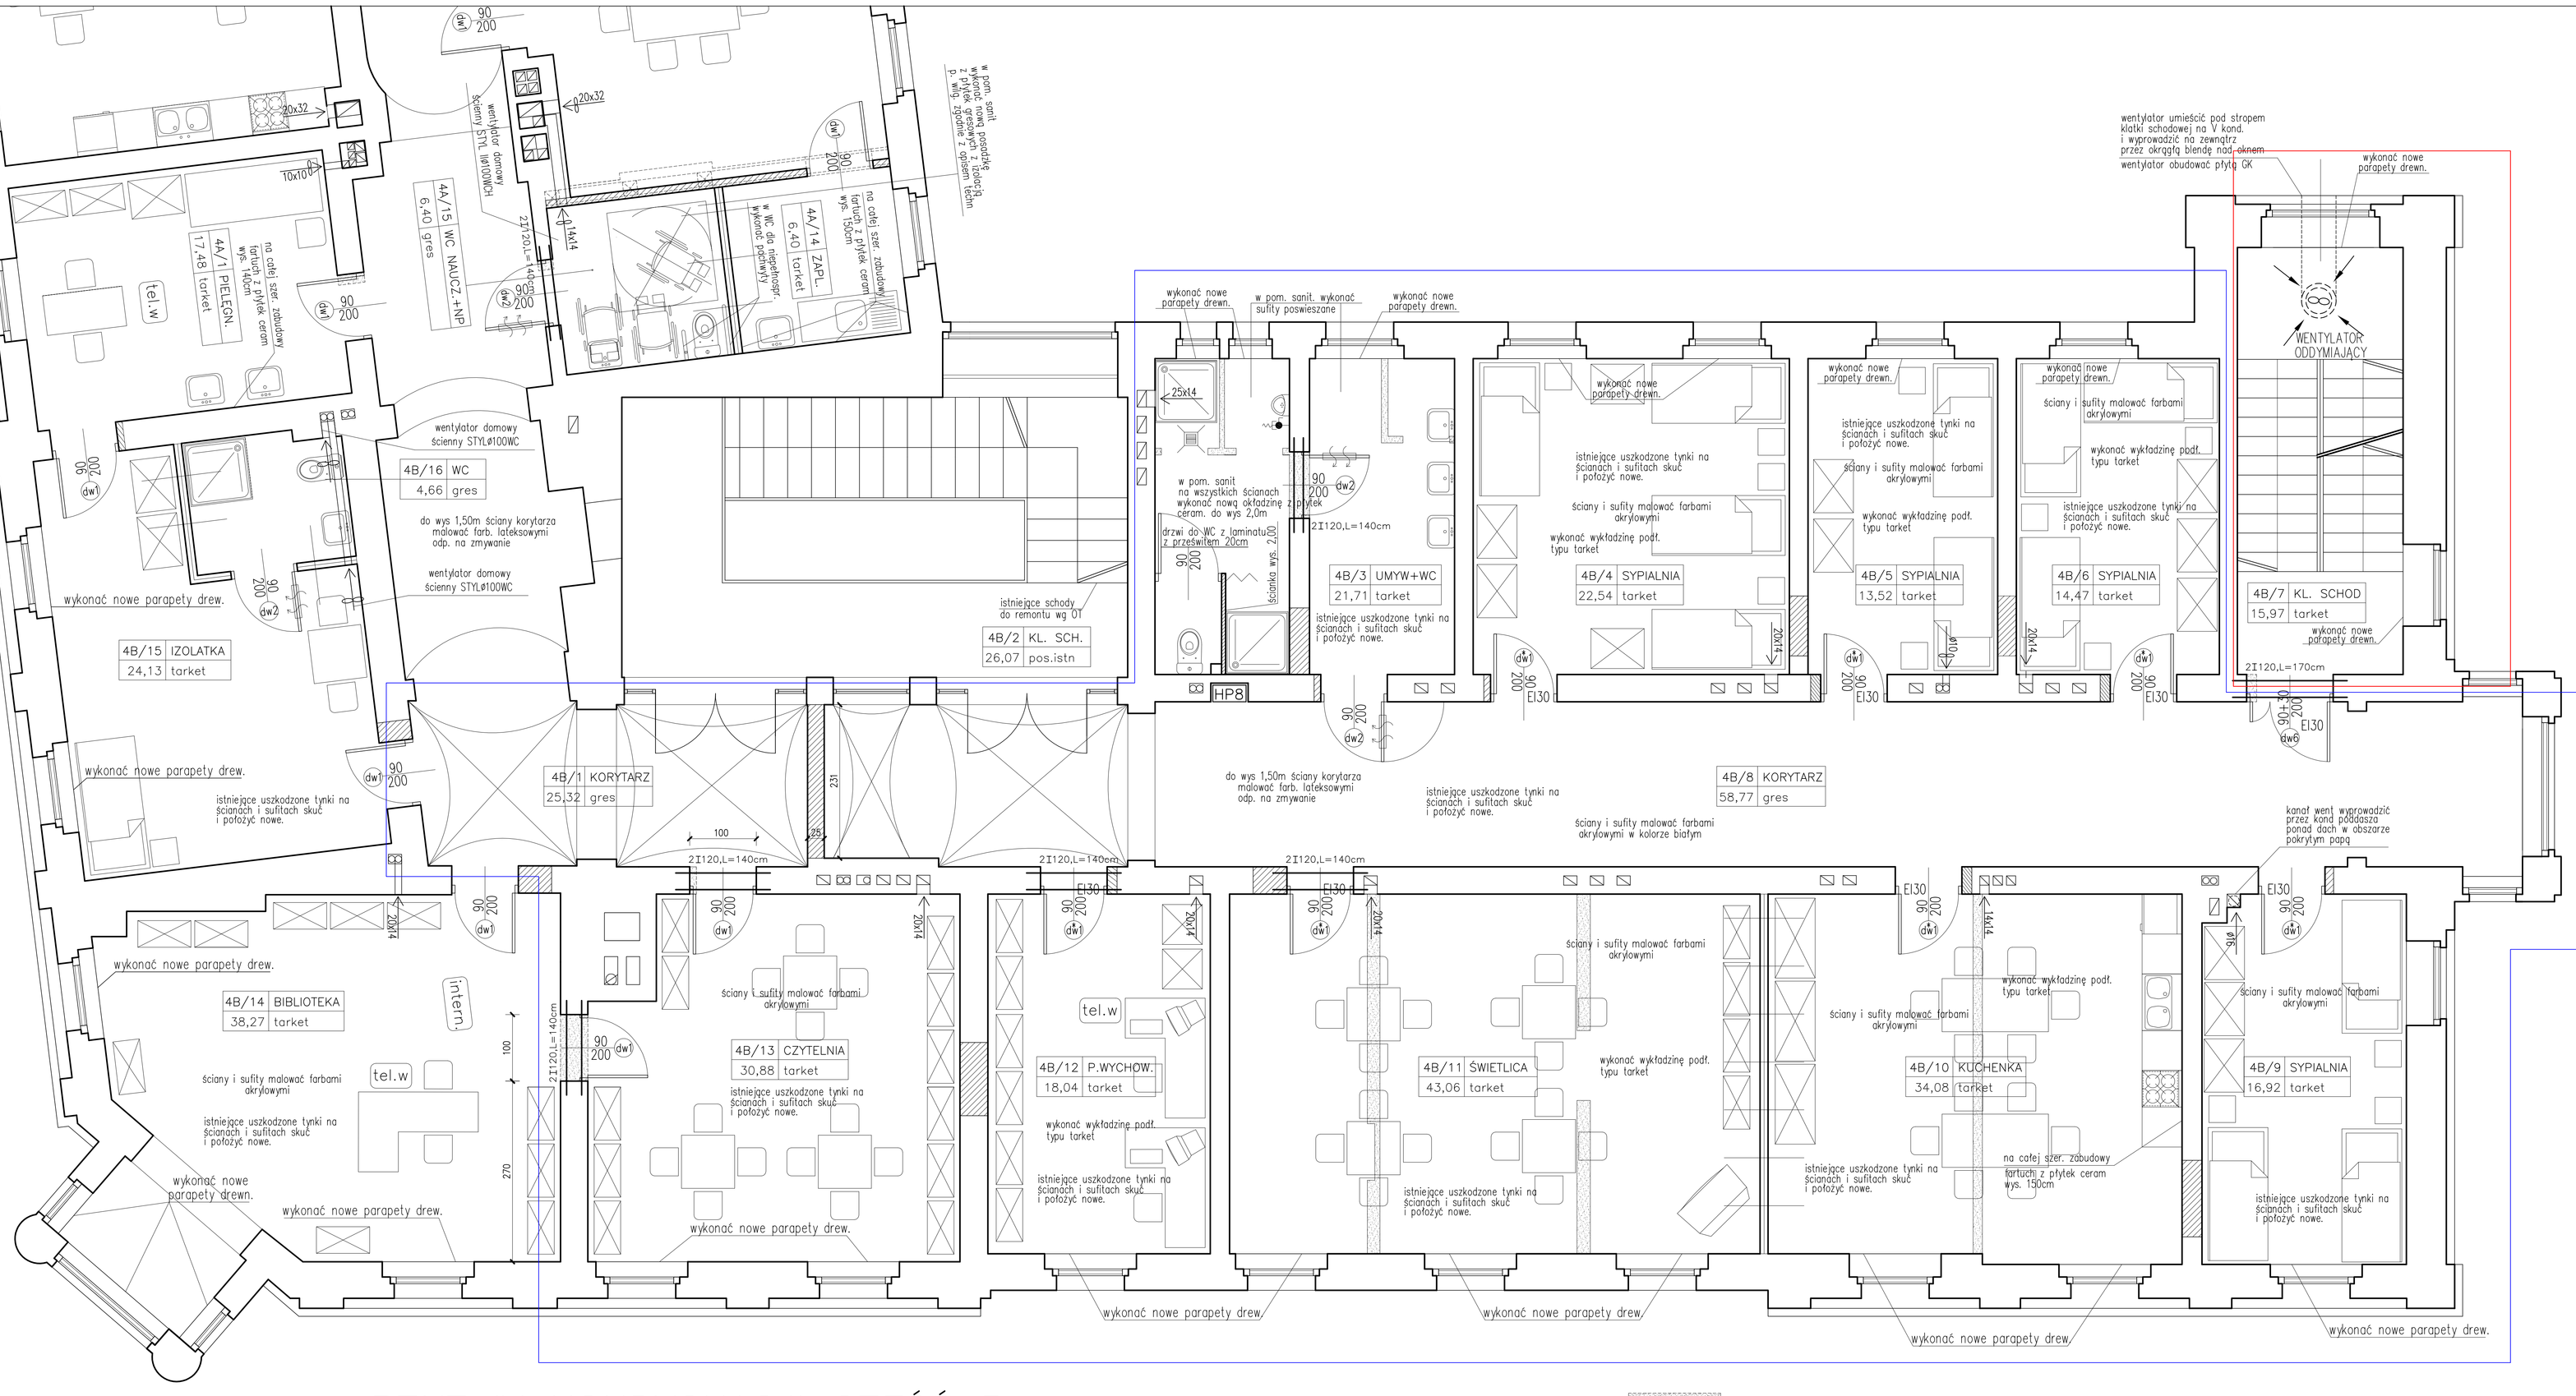

PRACOWNIA PROJEKTOWA OKNIAŃSCY S.C.
UL. BOCZNA 4/701, 58-100 ŚWIDNICA, ŚLĄSKA
TEL. (0-74) 853-24-42, 0-604-24-24-42
projektował+konstr.
mgr inż. Jacek Okniański
nr upr. V-7342/13/09, 905/80/1688/01
projektował+arch.
mgr inż. arch. Ela Okniańska
nr upr. V-7342/13/92, 55-0547

temat	rzut IV kondygnacji część B architektura+konstrukcja
fazo	projekt wykonawczy
skala: 1:50	data: 01.08.2011
3-AK	

obiekt: Budynek Użyteczności Publicznej – MOW
adres: ul. Kolejowa 16, Mysłowice
inwestor: Miejski Ośrodek Wychowawczy w Jaworze, adres j.w.
TYT.IT